




LA ROSE GROUPE SA

Résidence La Tuilière

Chemin de la Tuilière 33B
1805 Jongny



Villa D - Rez-de-jardin

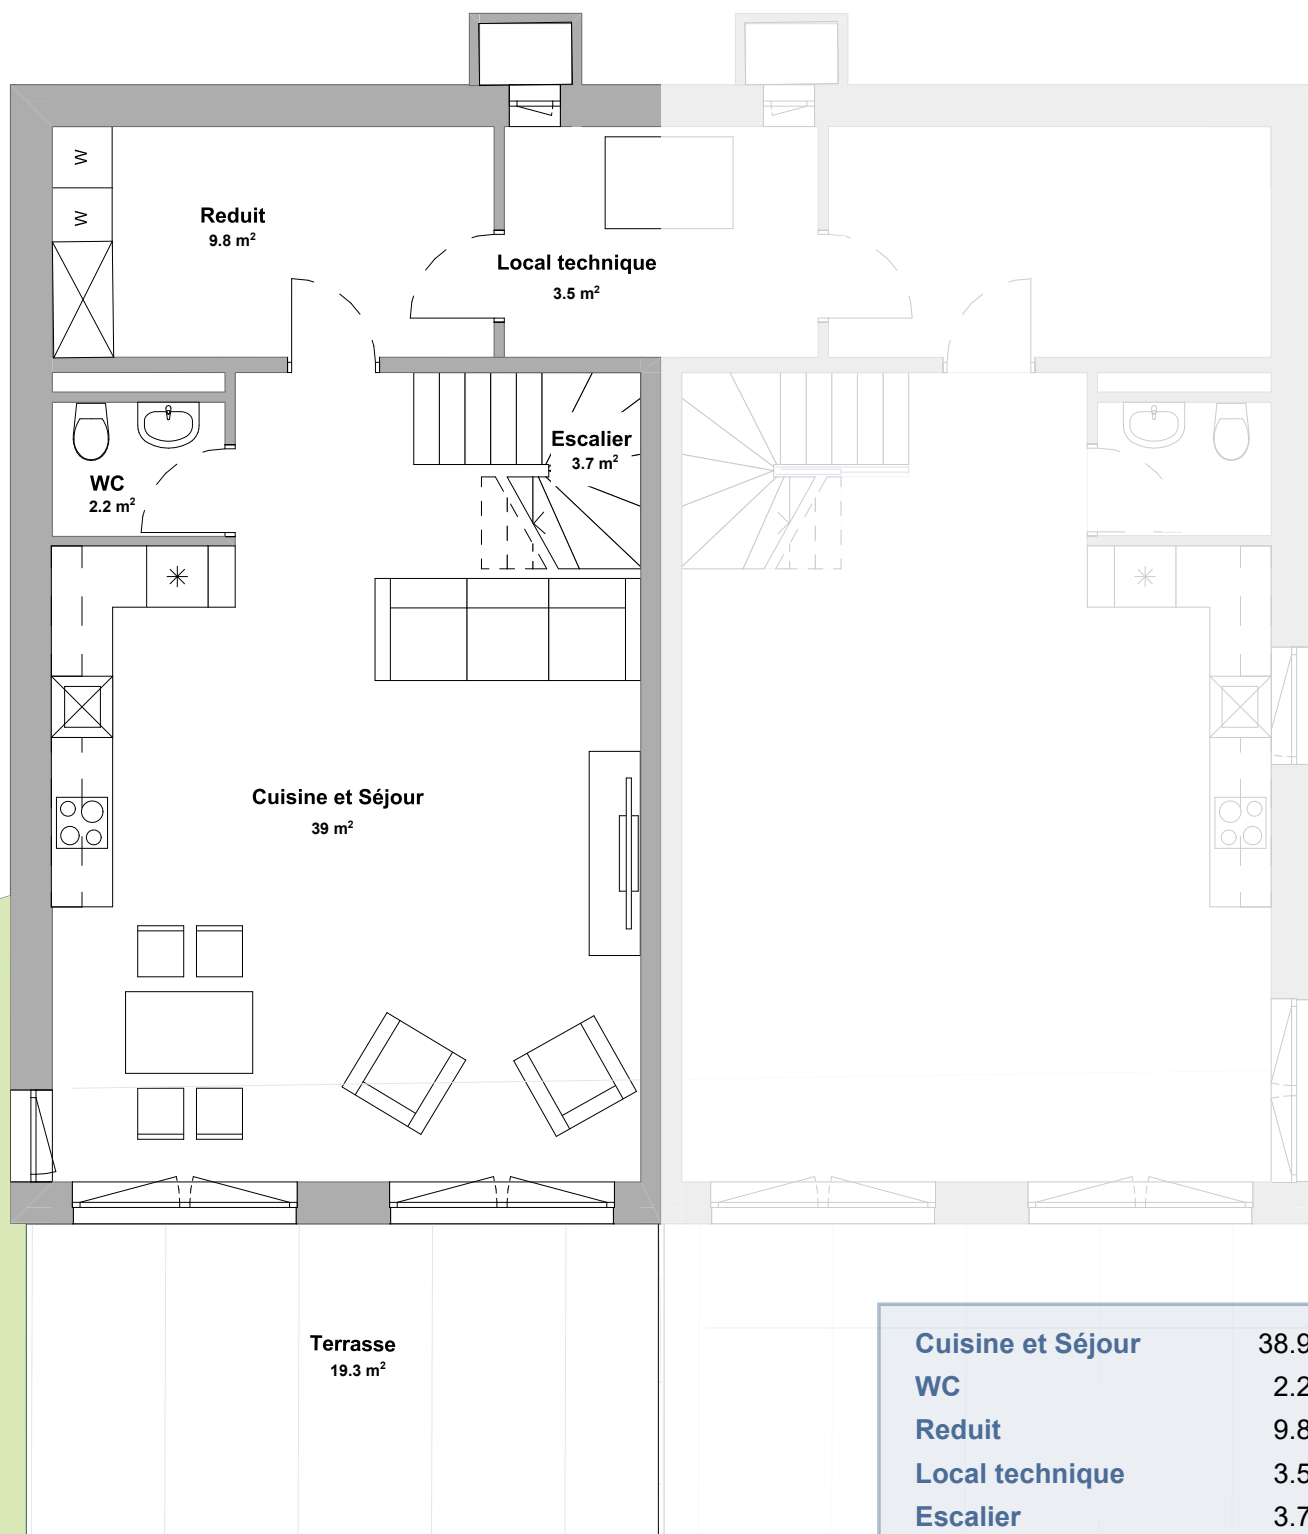

Cuisine et Séjour	38.9 m ²
WC	2.2 m ²
Reduit	9.8 m ²
Local technique	3.5 m ²
Escalier	3.7 m ²
Terrasse	19.3 m ²

* Plans et surfaces non contractuels.

Des variations peuvent survenir lors de la phase d'exécution finale.




LA ROSE GROUPE SA

Résidence La Tuilière

Chemin de la Tuilière 33B
1805 Jongny



Villa D - Rez-de-chaussée

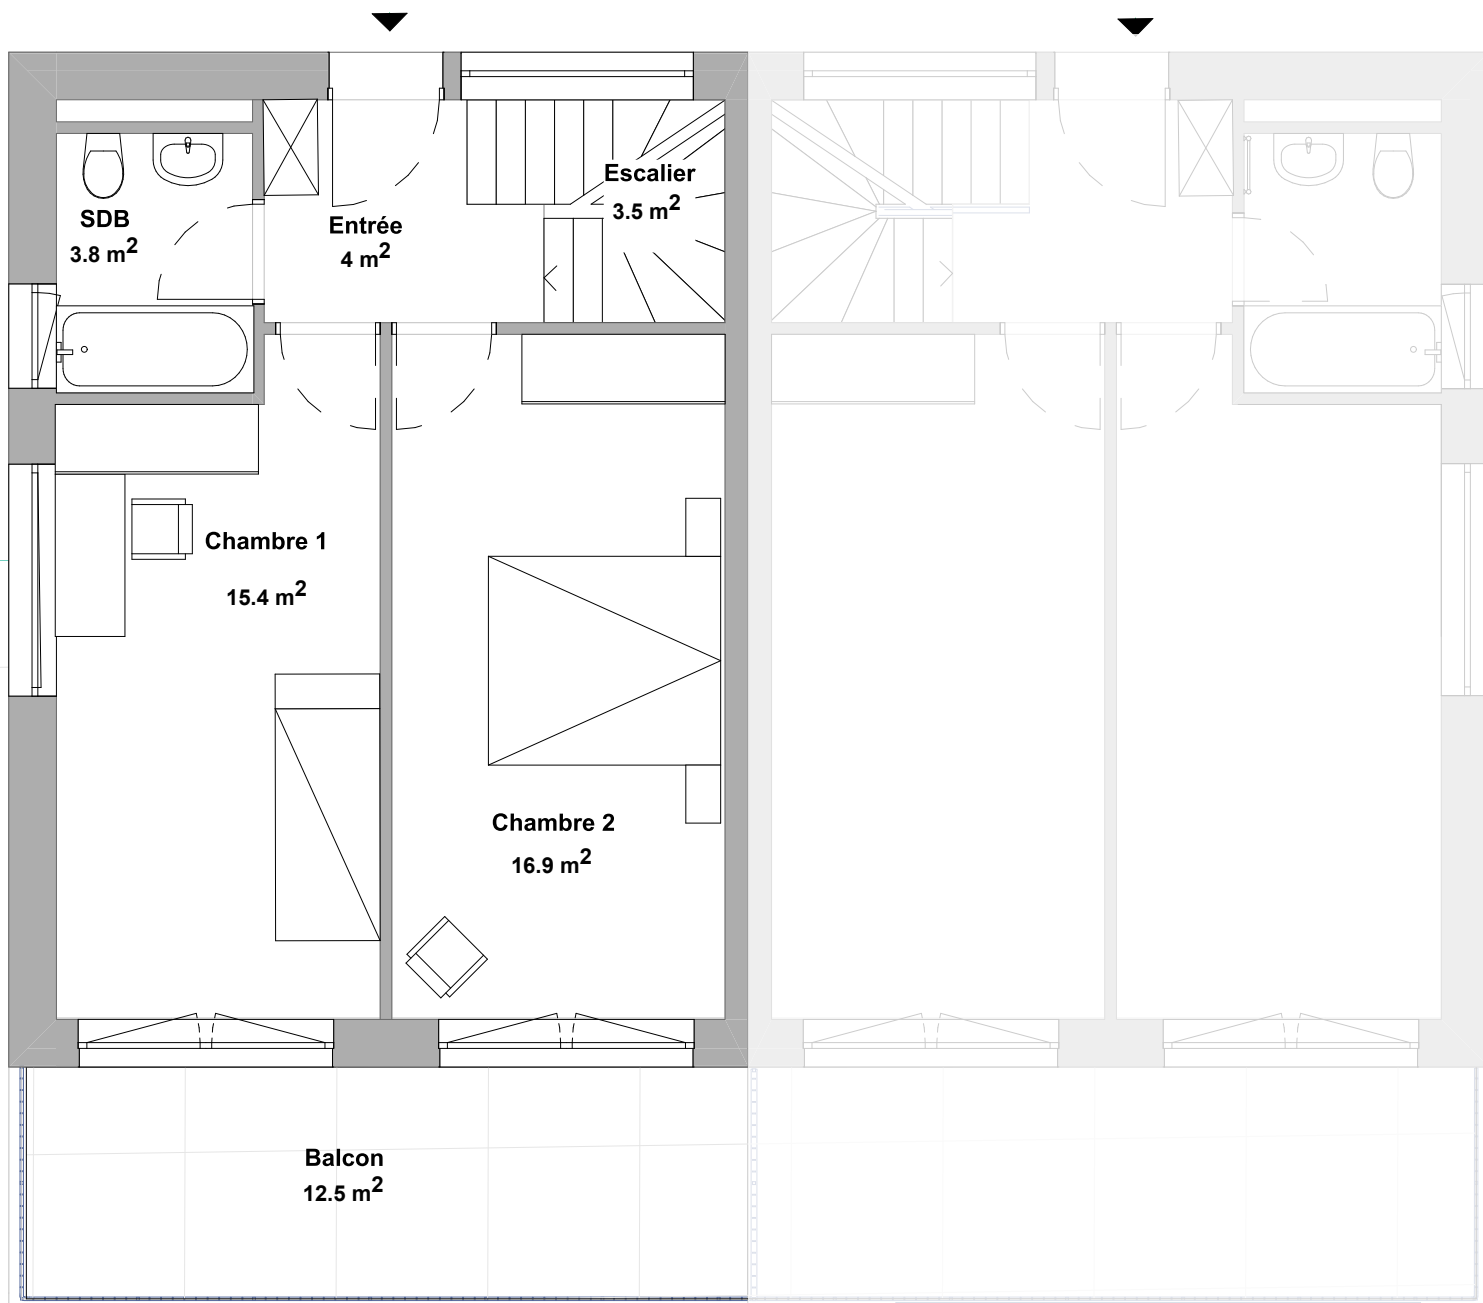

Escalier	3.6 m ²
Entrée	4.0 m ²
SDB	3.8 m ²
Chambre 2	16.9 m ²
Chambre 1	15.4 m ²
Balcon	12.5 m ²

* Plans et surfaces non contractuels.

Des variations peuvent survenir lors de la phase d'exécution finale.



LA ROSE GROUPE SA


Résidence La Tuilière

Chemin de la Tuilière 33B
1805 Jongny



Villa D - Étage 1

Variante 1 (2 chambres)

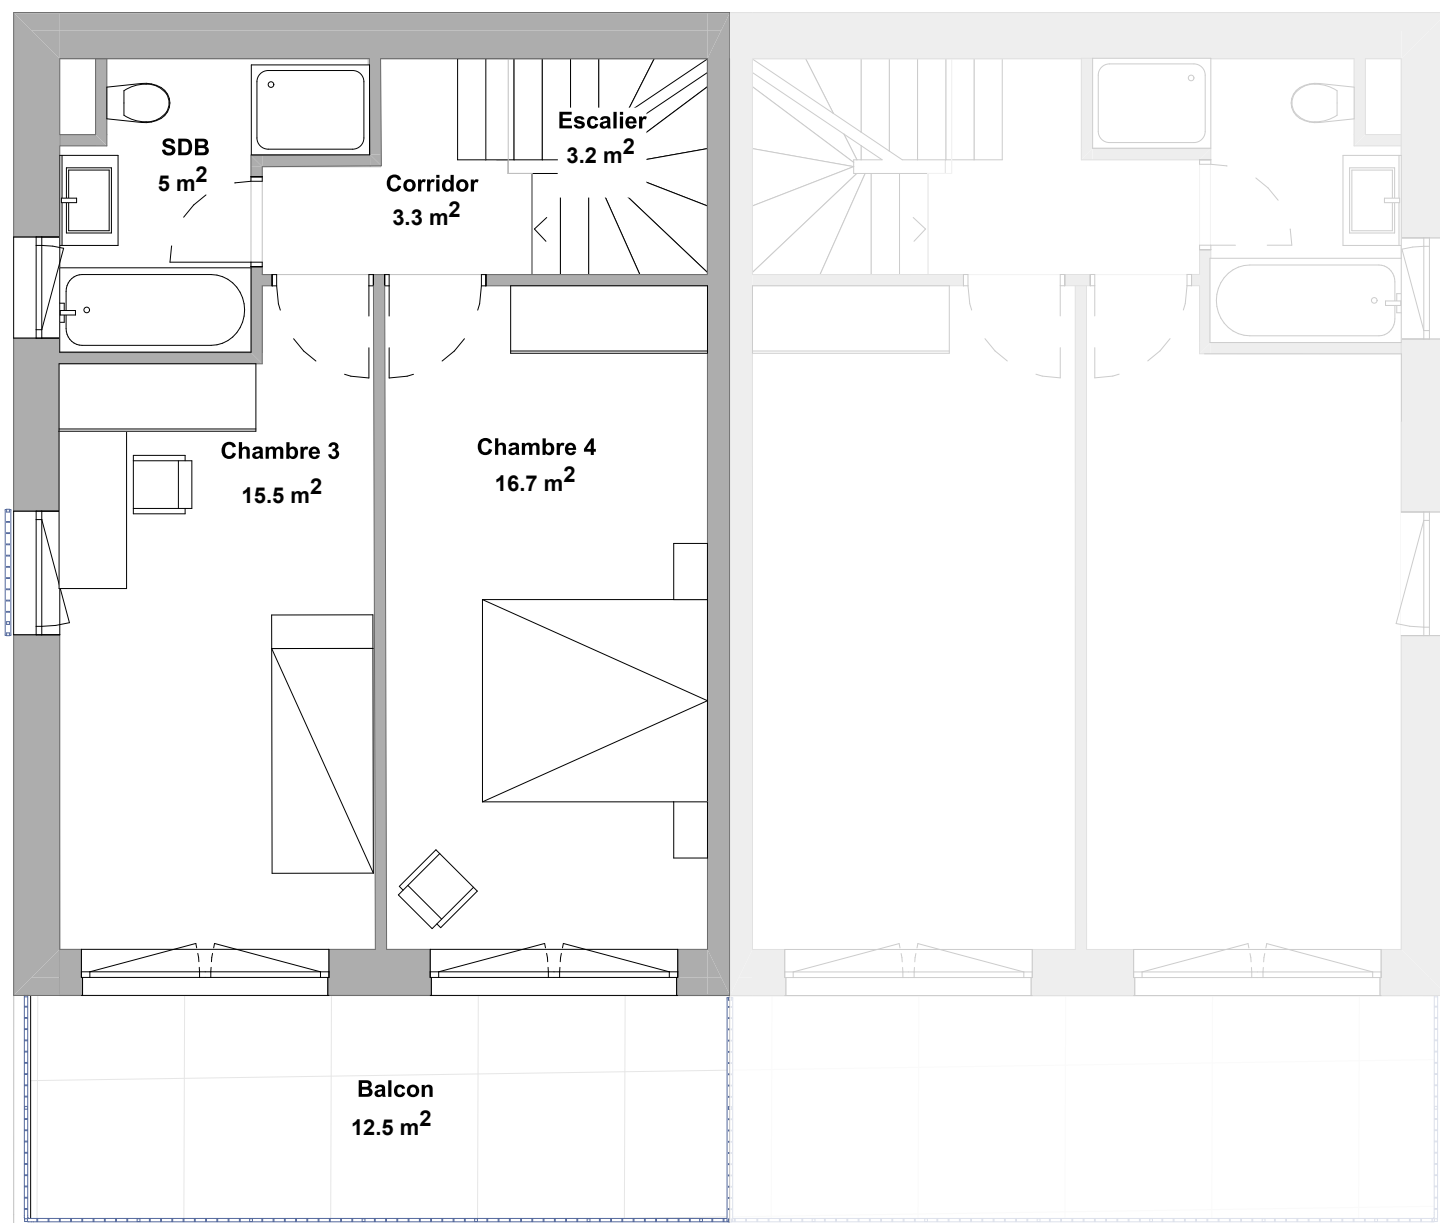

Escalier	3.2 m ²
Corridor	3.3 m ²
SDB	5.3 m ²
Chambre 4	15.3 m ²
Chambre 3	16.9 m ²
Balcon	12.5 m ²

* Plans et surfaces non contractuels.

Des variations peuvent survenir lors de la phase d'exécution finale.



LA ROSE GROUPE SA


Résidence La Tuilière

Chemin de la Tuilière 33B
1805 Jongny



Villa D - Étage 1

Variante 2 (chambre + dressing)

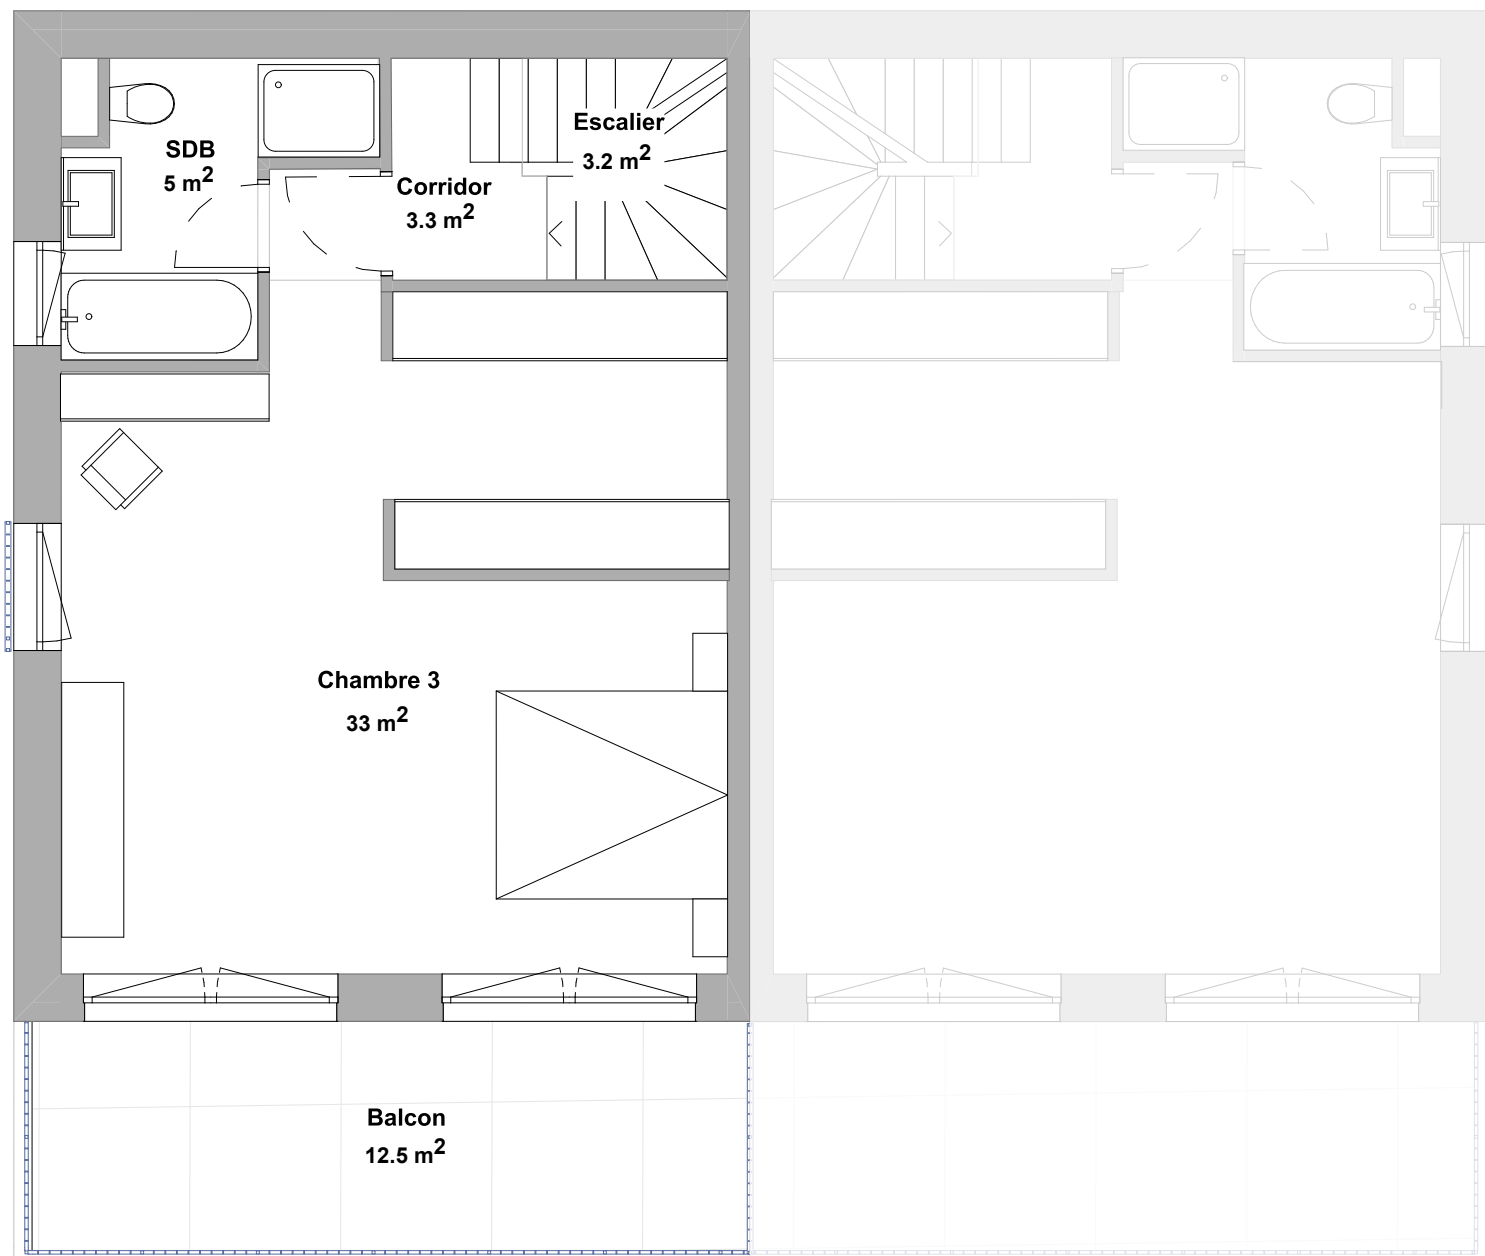

Escalier	3.2 m ²
Corridor	3.3 m ²
SDB	5.0 m ²
Chambre 3	33.0 m ²
Balcon	12.5 m ²

* Plans et surfaces non contractuels.

Des variations peuvent survenir lors de la phase d'exécution finale.